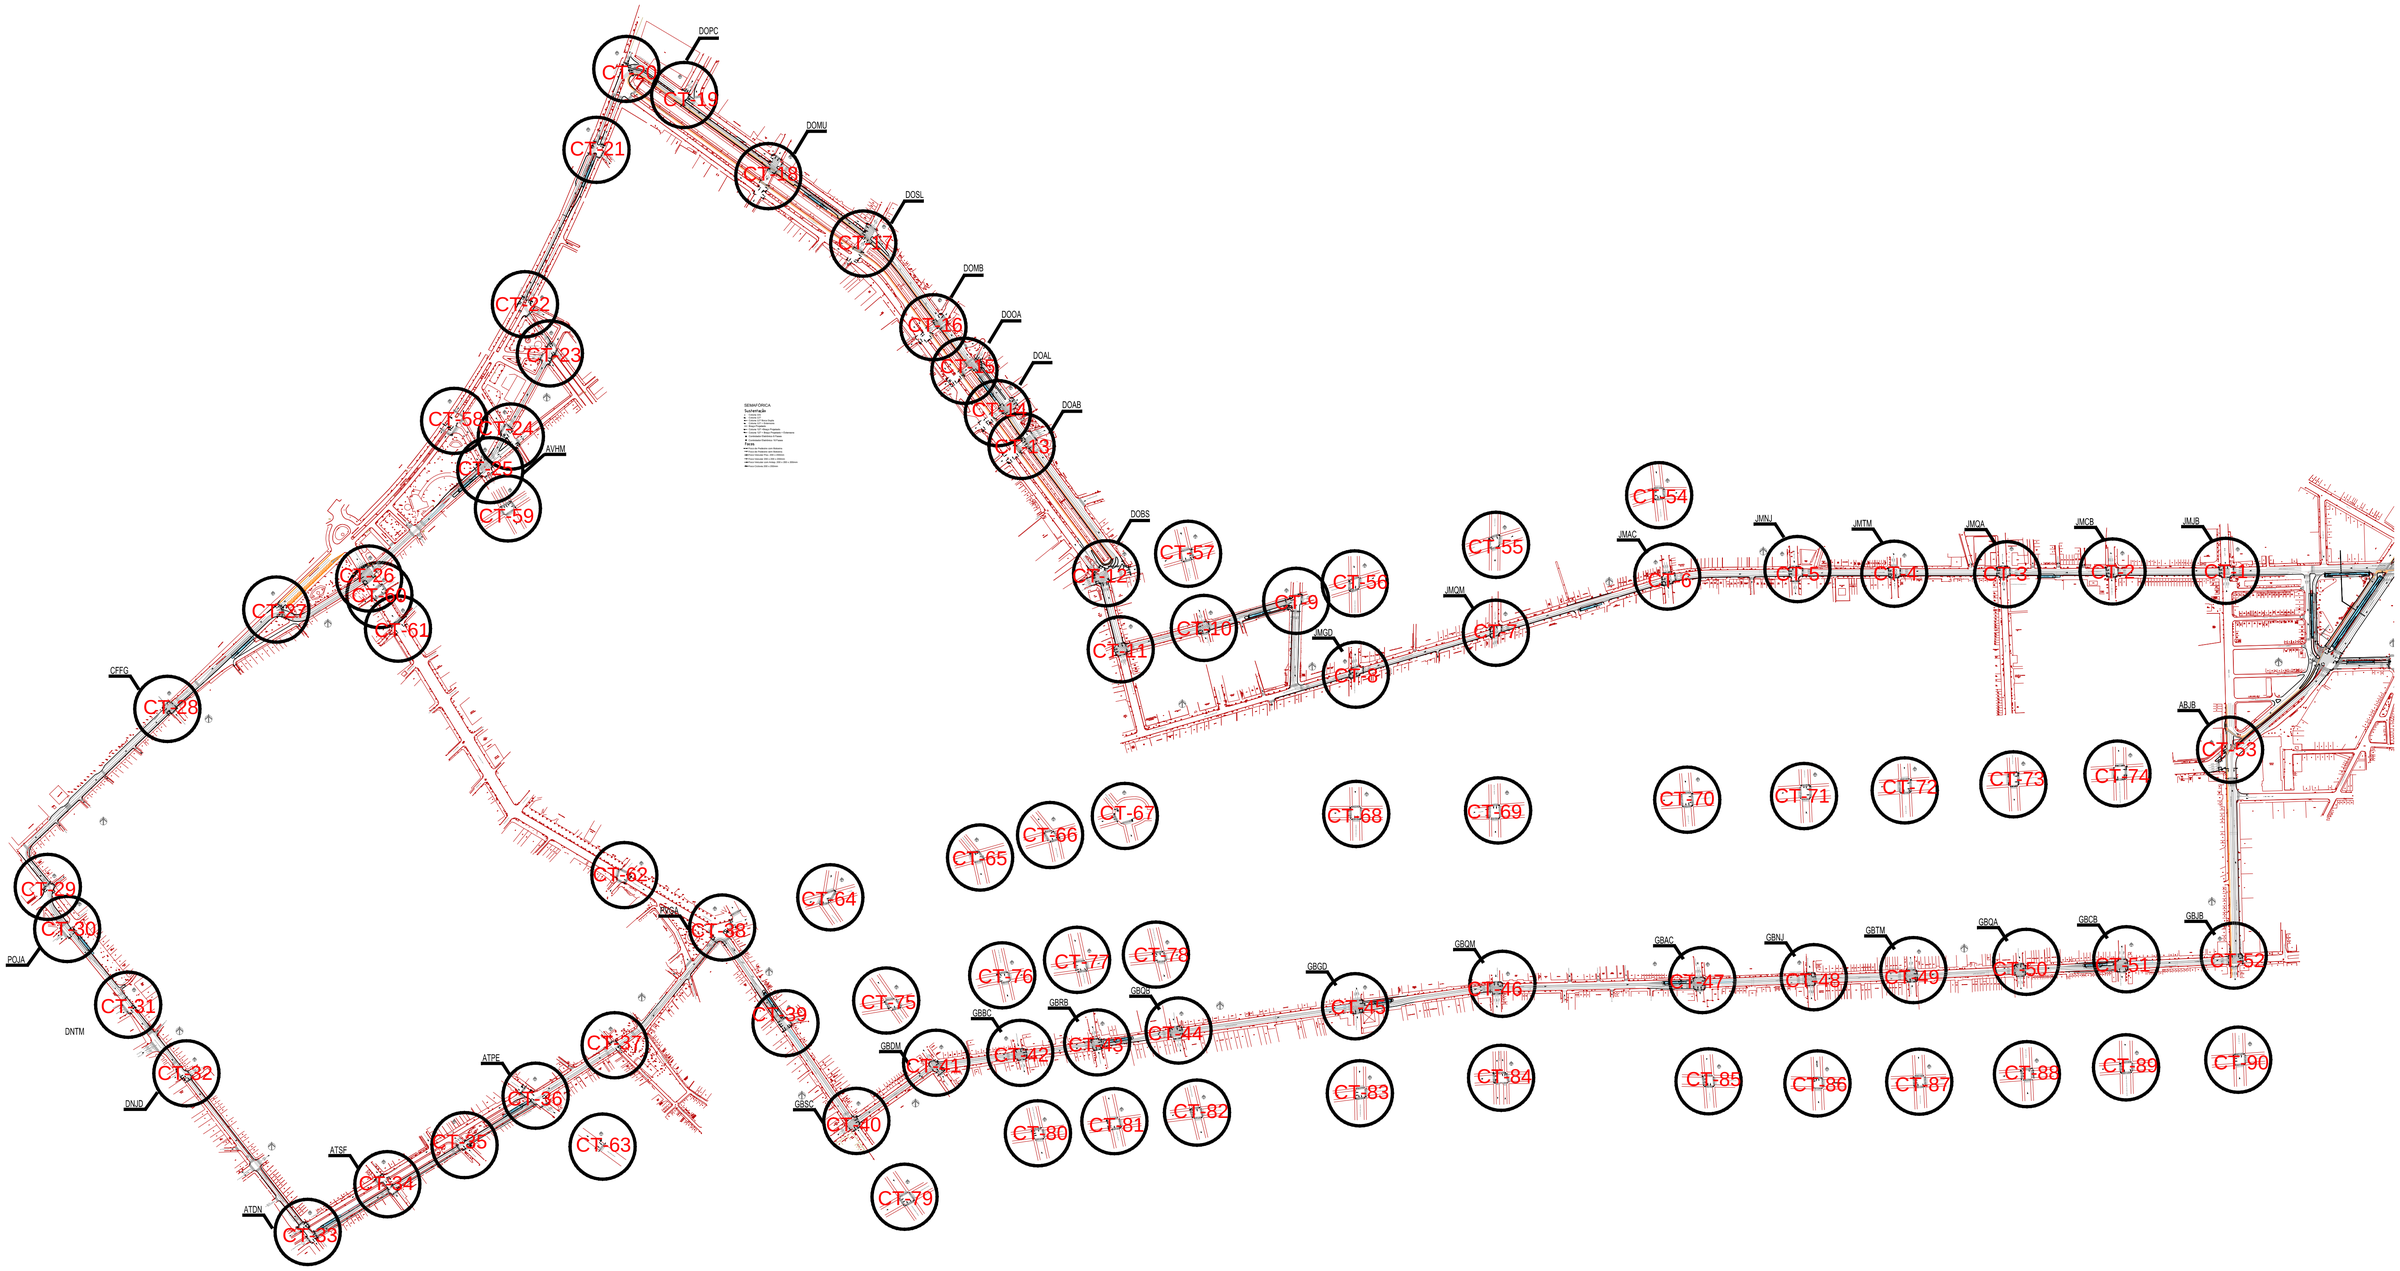


LEGENDA

SUSTENTAÇÃO

- Coluna 101
- Coluna 128
- Coluna 128 + Extensora
- Braço Projetado
- Coluna 128 +Braço Projetado
- Coluna 128 + Braço Projetado + Extensora
- 8 Controlador Eletrônico 8 Fases
- 16 Controlador Eletrônico 8 Fases

FOCOS

- Foco de Pedestre com Botoeira
- Foco de Pedestre sem Botoeira
- Foco Veicular Proc. 200 x 200mm
- Foco Veicular 200 x 200 x 200mm
- Foco Veicular com Antep. 200 x 200 x 200mm
- Foco Ciclovia 200 x 200mm

PREFEITURA DE BELÉM
SEMOB - SUPERINTENDÊNCIA EXECUTIVA DE MOBILIDADE URBANA DE BELÉM

ASSUNTO: IMPLANTAÇÃO DO BRT
PROJETO DE SINALIZAÇÃO SEMAFÓRICA

TRECHO: CORREDOR

CÓDIGO: CODIGO | CRUZAMENTO: CRUZAMENTO

DATA: MAR / 2015
ESCALA: S/ESCALA
REVISÃO: REVISÃO
FOLHA: FOLHA

EGL ENGENHARIA